

AZIENDA OSPEDALIERA PUGLIESE CIACCIO
Catanzaro

Fornitura di apparecchiature radiologiche
e lavori di ristrutturazione, adeguamento normativo e ampliamento
delle UU.OO. di Radiologia diagnostica e Radiologia d'urgenza
presso i PP.OO. Pugliese e Ciaccio

TAV. N°

02



TITOLO ELABORATO
proposta destinazioni d'uso
piano primo

SCALA

PROGETTAZIONE
Ufficio Tecnico AOPC

DATA

Novembre 2008

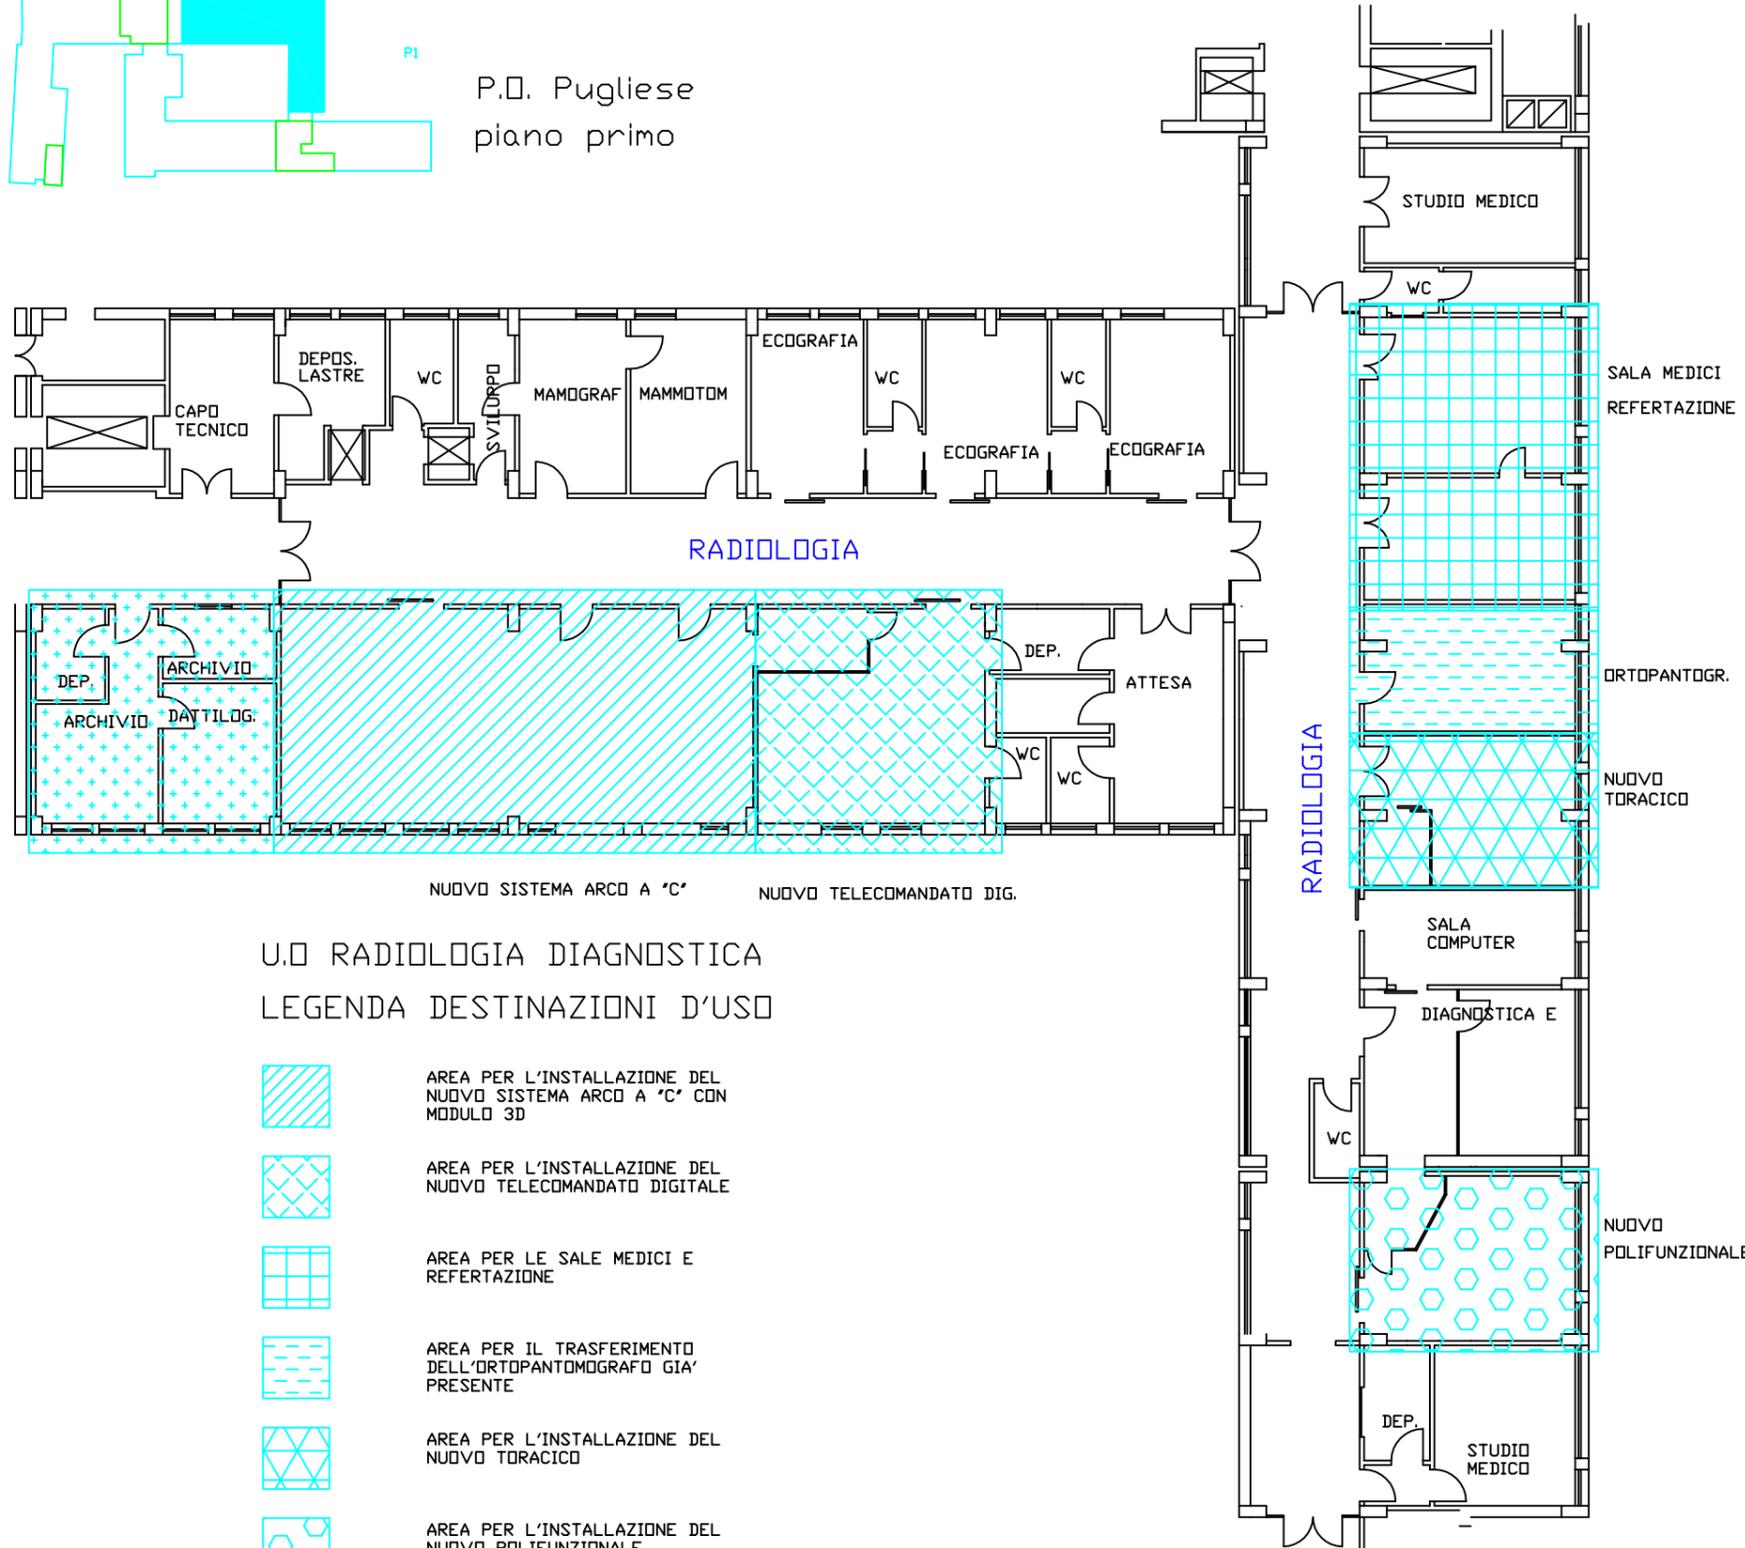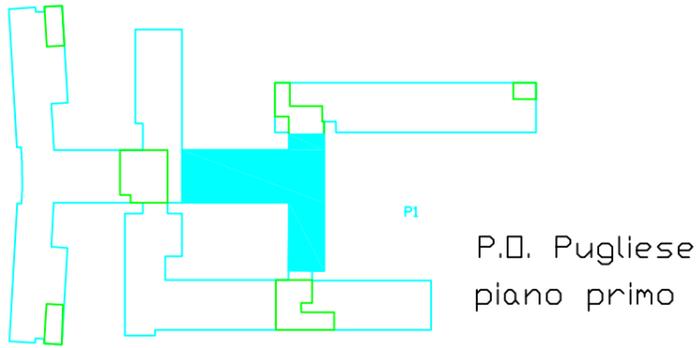

U.O. RADIOLOGIA DIAGNOSTICA
LEGENDA DESTINAZIONI D'USO

-  AREA PER L'INSTALLAZIONE DEL NUOVO SISTEMA ARCO A 'C' CON MODULO 3D
-  AREA PER L'INSTALLAZIONE DEL NUOVO TELECOMANDATO DIGITALE
-  AREA PER LE SALE MEDICI E REFERTAZIONE
-  AREA PER IL TRASFERIMENTO DELL'ORTOPANTOMOGRAMMA GIÀ PRESENTE
-  AREA PER L'INSTALLAZIONE DEL NUOVO TORACICO
-  AREA PER L'INSTALLAZIONE DEL NUOVO POLIFUNZIONALE
-  AREA PER LA RISTRUTTURAZIONE DELLA NUOVA SEGRETERIA