


AREA
RADIOLOGIA
D'URGENZA

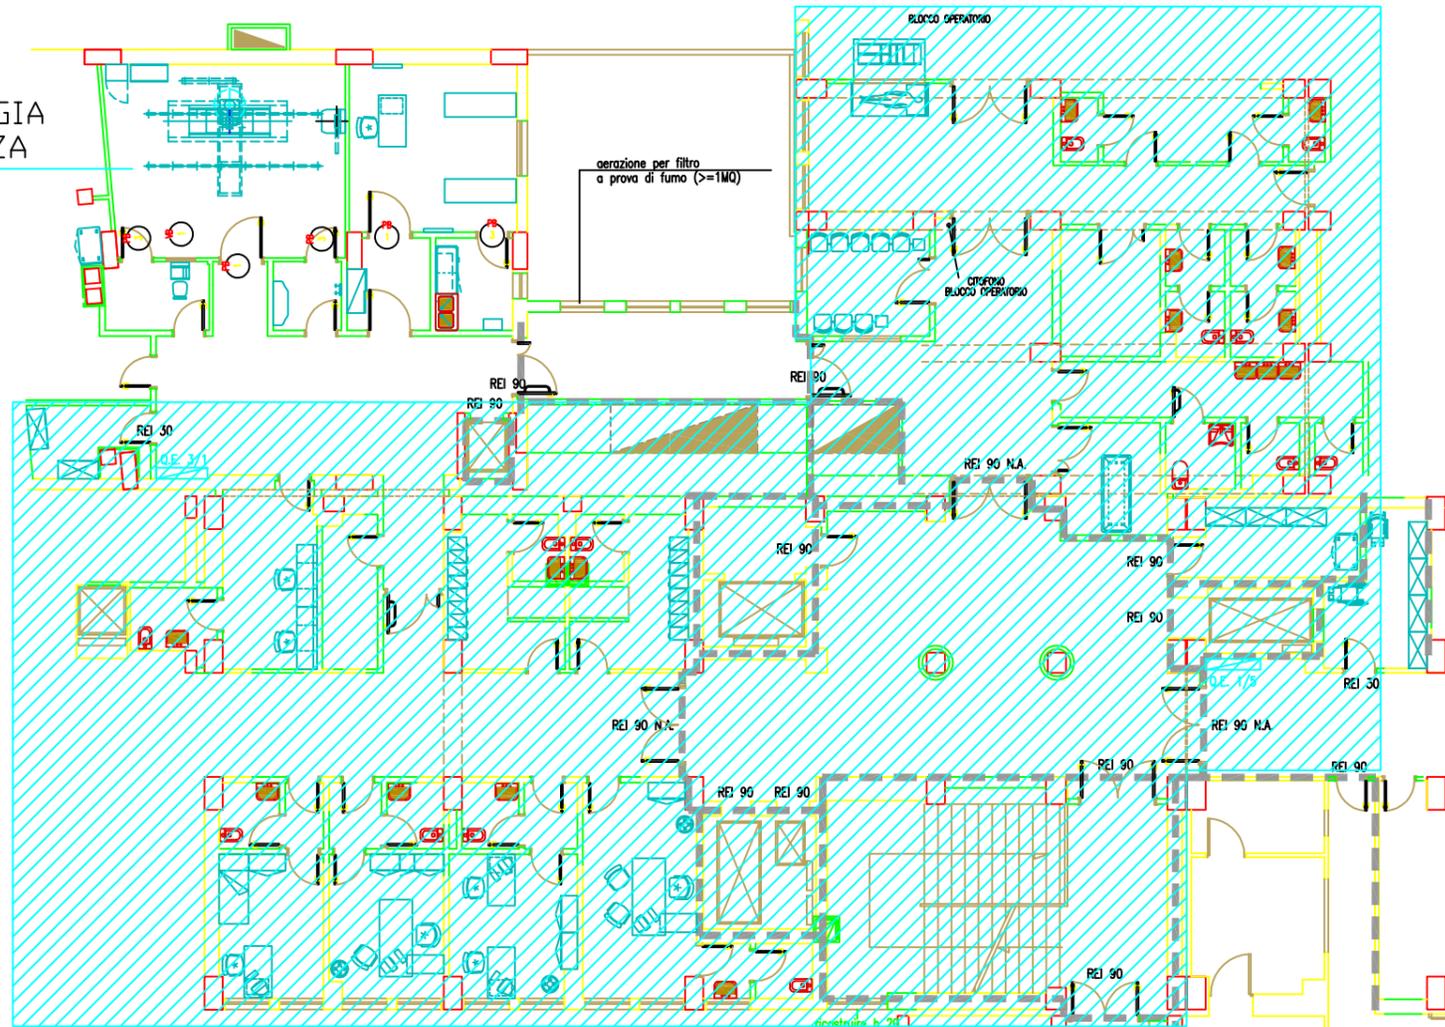

AZIENDA OSPEDALIERA PUGLIESE CIACCIO
Catanzaro

Fornitura di apparecchiature radiologiche
e lavori di ristrutturazione, adeguamento normativo e ampliamento
delle UU.OO. di Radiologia diagnostica e Radiologia d'urgenza
presso i PP.OO. Pugliese e Ciaccio

TAV. N°

04

TITOLO ELABORATO
stato di fatto
piano S1

SCALA

PROGETTAZIONE
Ufficio Tecnico AOPC

DATA


Novembre 2008

U.O. RADIOLOGIA DIAGNOSTICA - Area di urgenza/RMN
stato di fatto



AREA NON OGGETTO DI INTERVENTO

AREA RADIOLOGIA DIAGNOSTICA/RMN

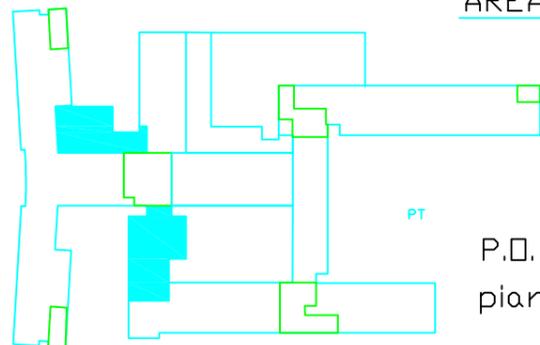

P.O. Pugliese
piano S1

