


P.O. De Lellis
piano -1

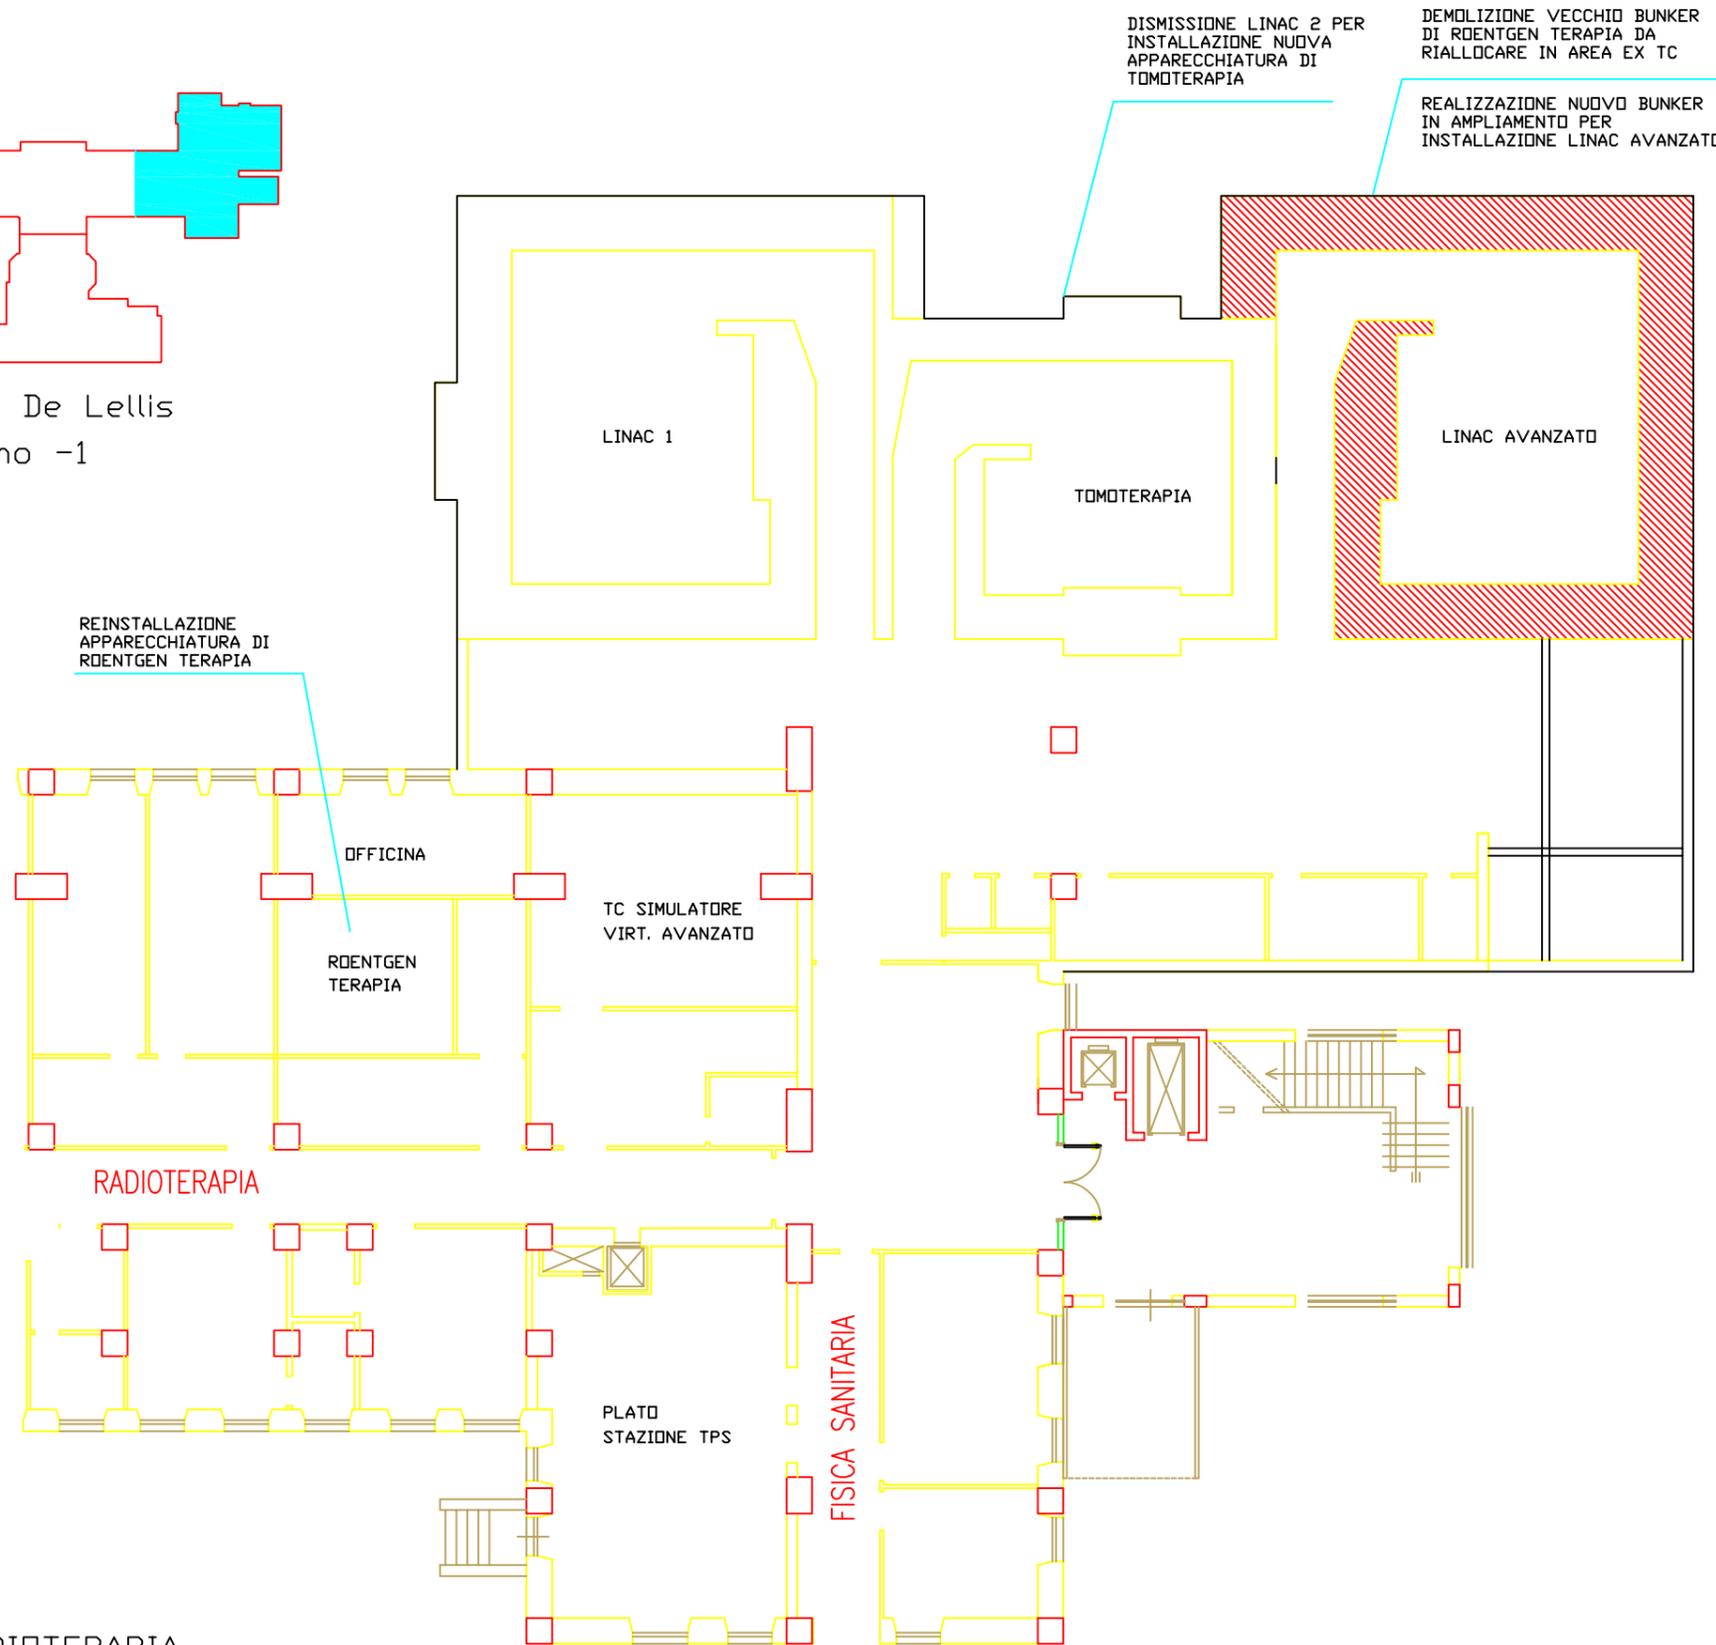

U.O RADIOTERAPIA

AZIENDA OSPEDALIERA PUGLIESE CIACCIO

Catanzaro

Fornitura di apparecchiature radiologiche e di radioterapia e lavori di ristrutturazione, adeguamento normativo e ampliamento delle UU.OO. di Radiologia diagnostica e Radiologia d'urgenza presso i PP.OO. Pugliese e Ciaccio

TAV. N°

08

TITOLO ELABORATO
proposta progettuale
piano S1

SCALA

PROGETTAZIONE
Ufficio Tecnico AOPC

DATA

Novembre 2008