

P.Đ. De Lellis
piano secondo

AZIENDA OSPEDALIERA PUGLIESE CIACCIO

Catanzaro

Fornitura di apparecchiature radiologiche e di radioterapia
e lavori di ristrutturazione, adeguamento normativo e ampliamento
delle UU.OO. di Radiologia diagnostica e Radiologia d'urgenza
presso i PP.OO. Pugliese e Ciaccio

TAV. N°

11

TITOLO ELABORATO


pianta quotata
piano secondo

SCALA

PROGETTAZIONE
Ufficio Tecnico AOPC

DATA

Novembre 2008

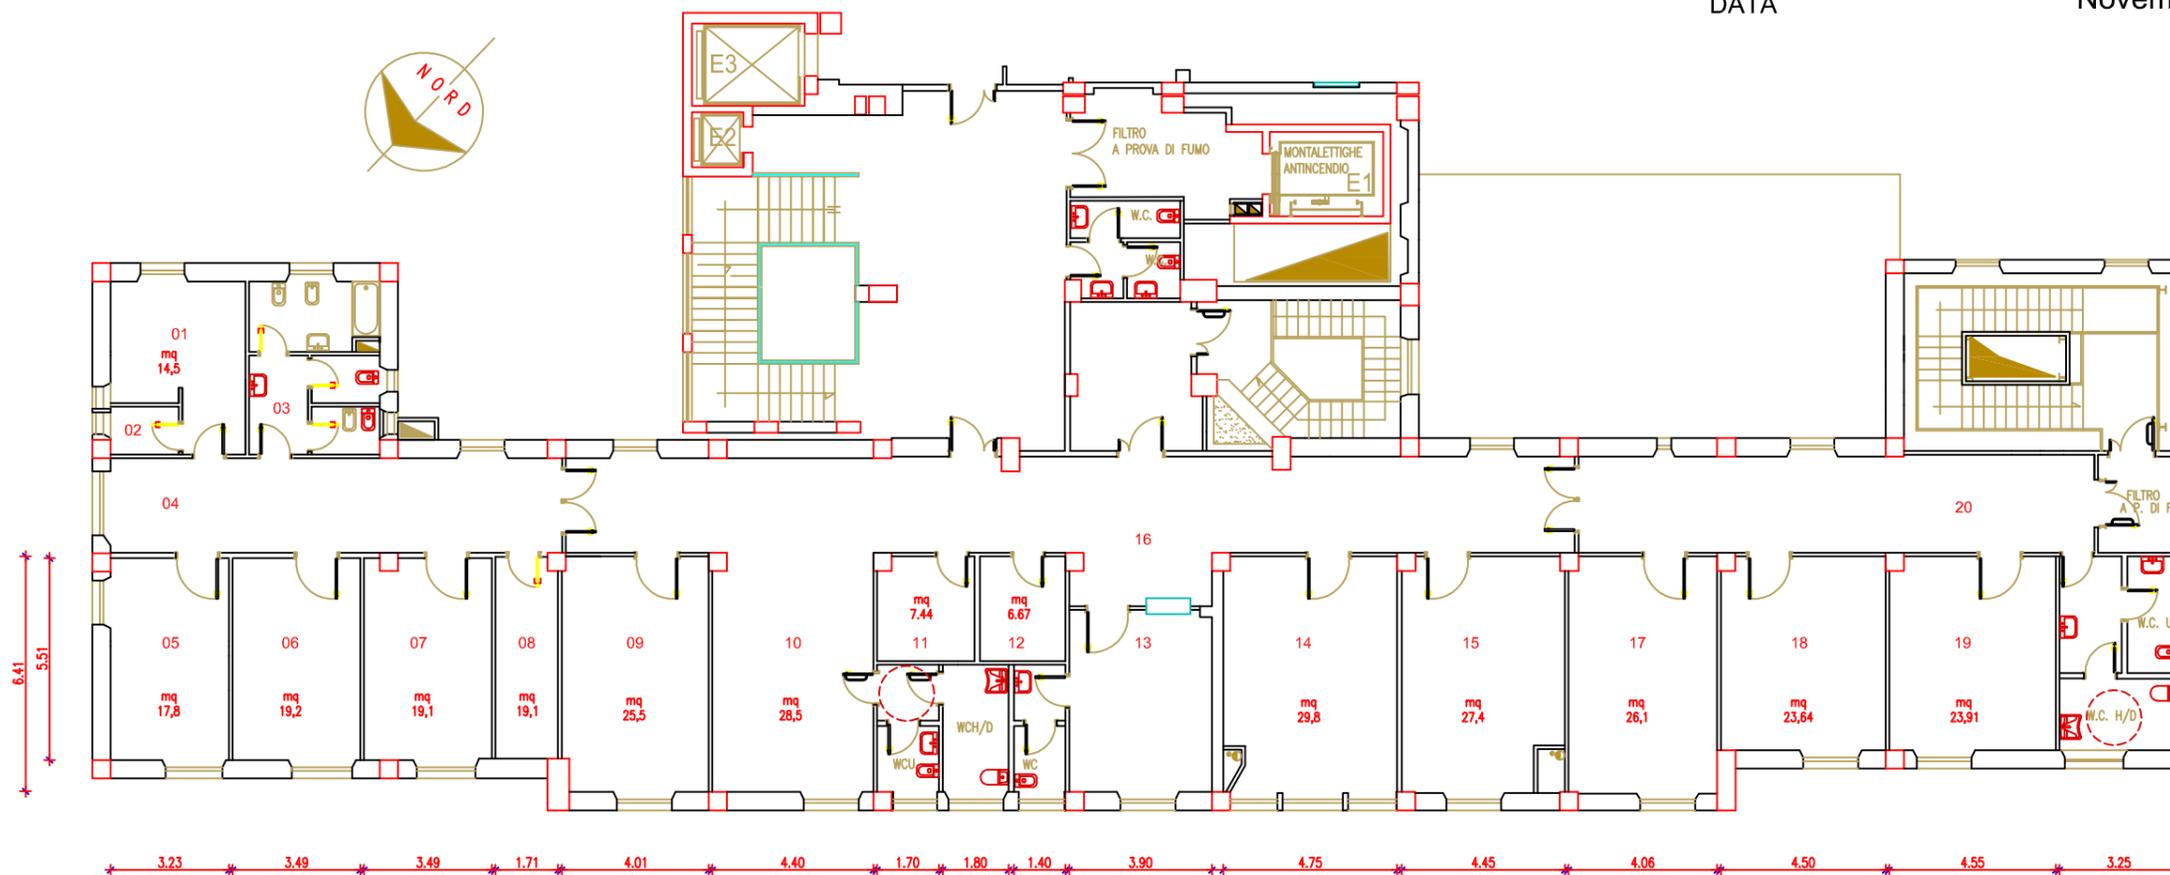

PIANTA QUOTATA DI PROGETTO